


# DOPPELHÄUSER DANZIGER STRASSE LÖRRACH

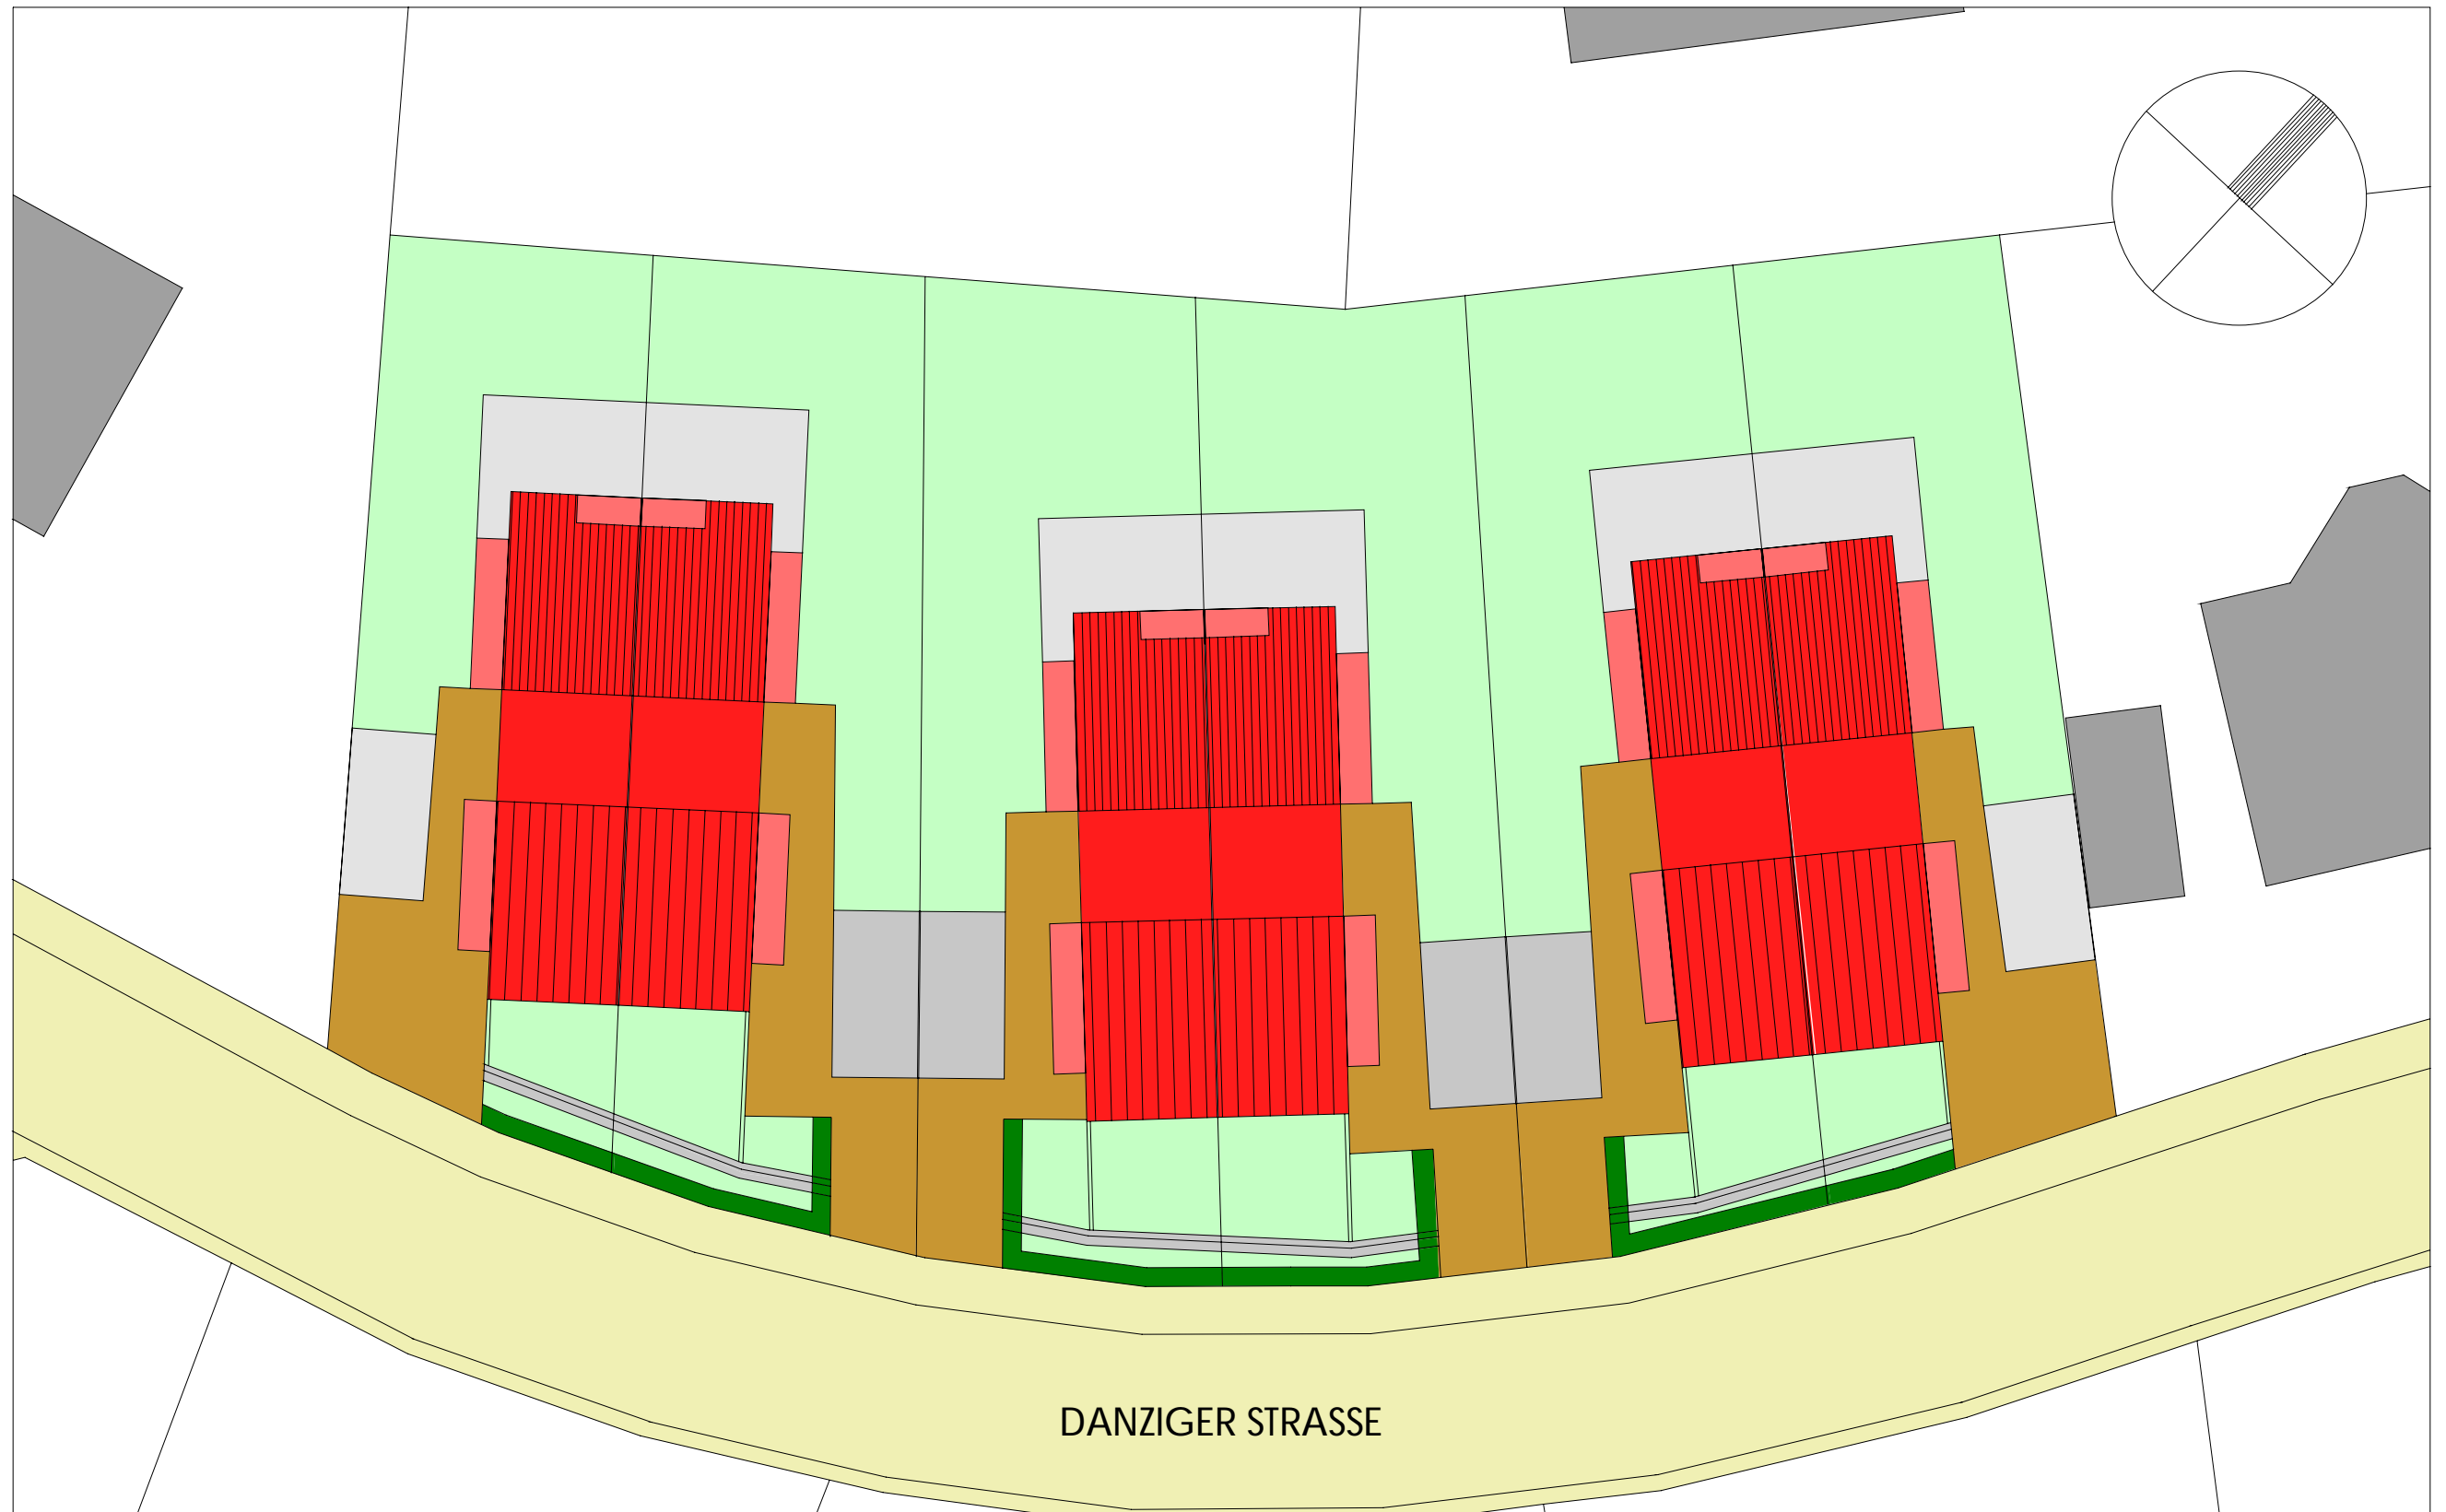

ARCHITEKTURBÜRO CLAUDIO GUIDA RHEINFELDEN

## L A G E P L A N

# DOPPELHÄUSER DANZIGER STRASSE LÖRRACH



ARCHITEKTURBÜRO CLAUDIO GUIDA RHEINFELDEN

## UNTERGESCHOSS

# DOPPELHÄUSER DANZIGER STRASSE LÖRRACH




ERDGESCHOSS

# DOPPELHÄUSER DANZIGER STRASSE LÖRRACH



OBERGESCHOSS


# DOPPELHÄUSER DANZIGER STRASSE LÖRRACH

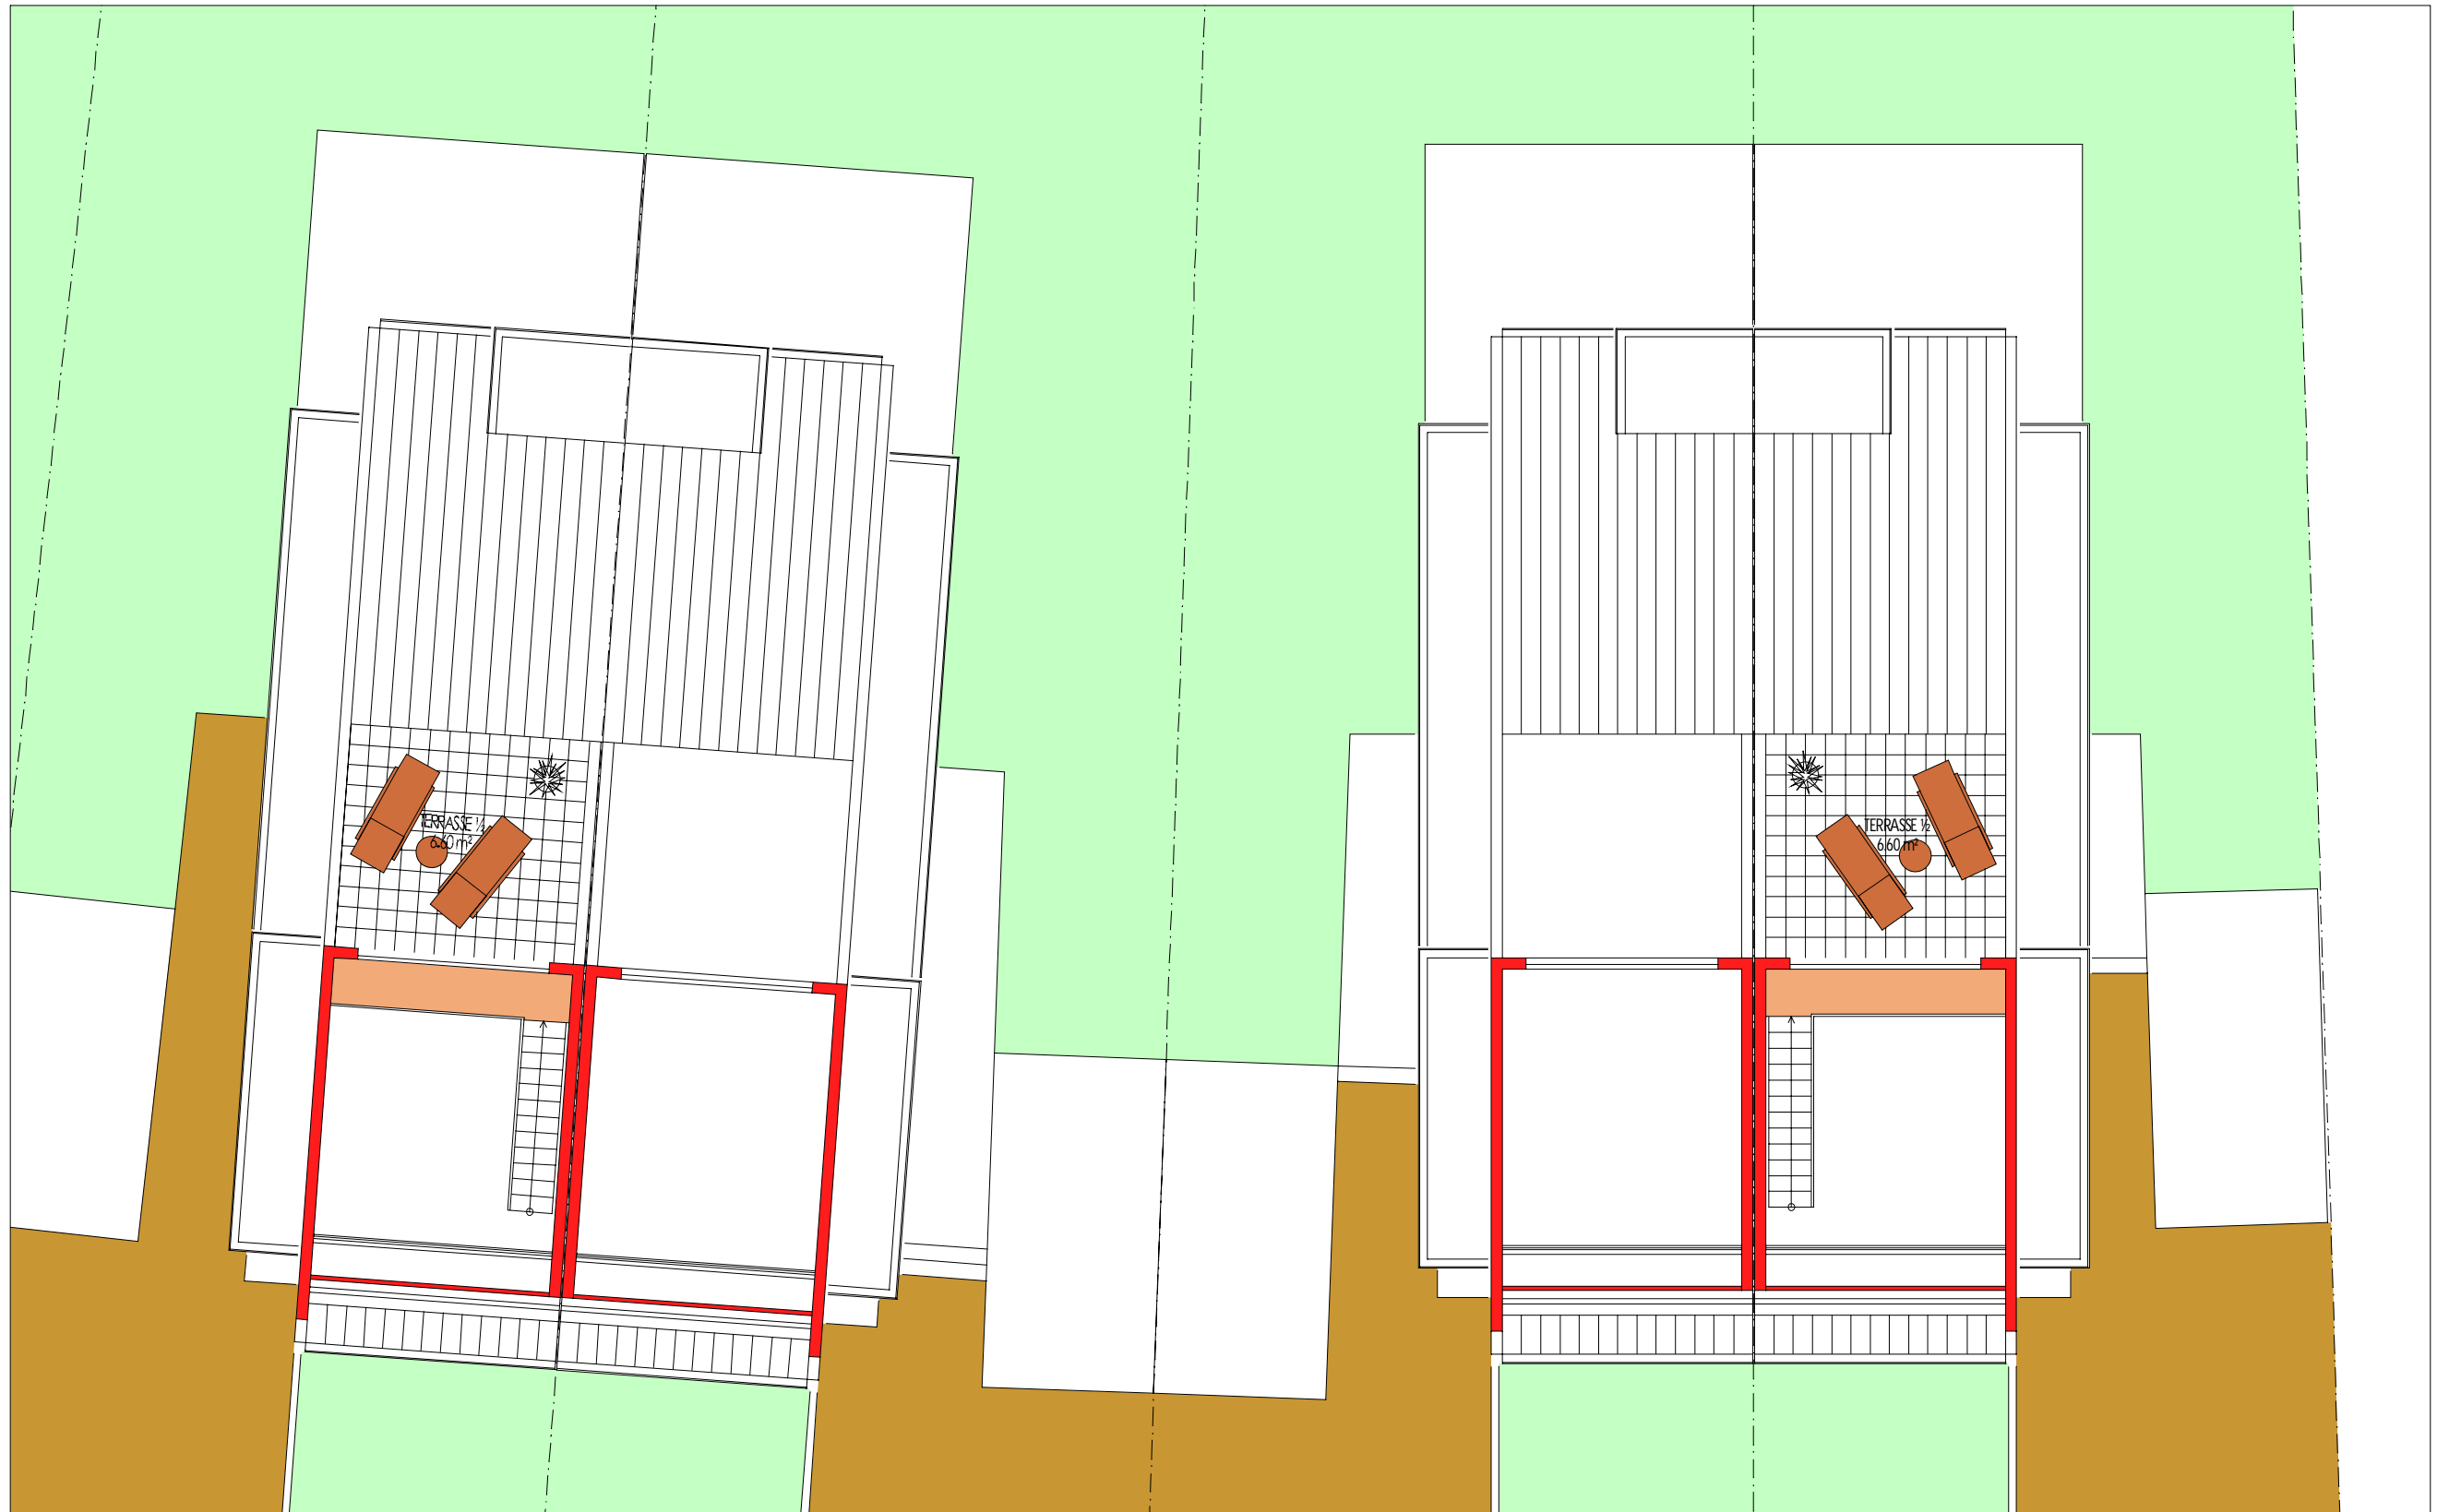

ARCHITEKTURBÜRO CLAUDIO GUIDA RHEINFELDEN

## DACHTERRASSE


# DOPPELHÄUSER DANZIGER STRASSE LÖRRACH

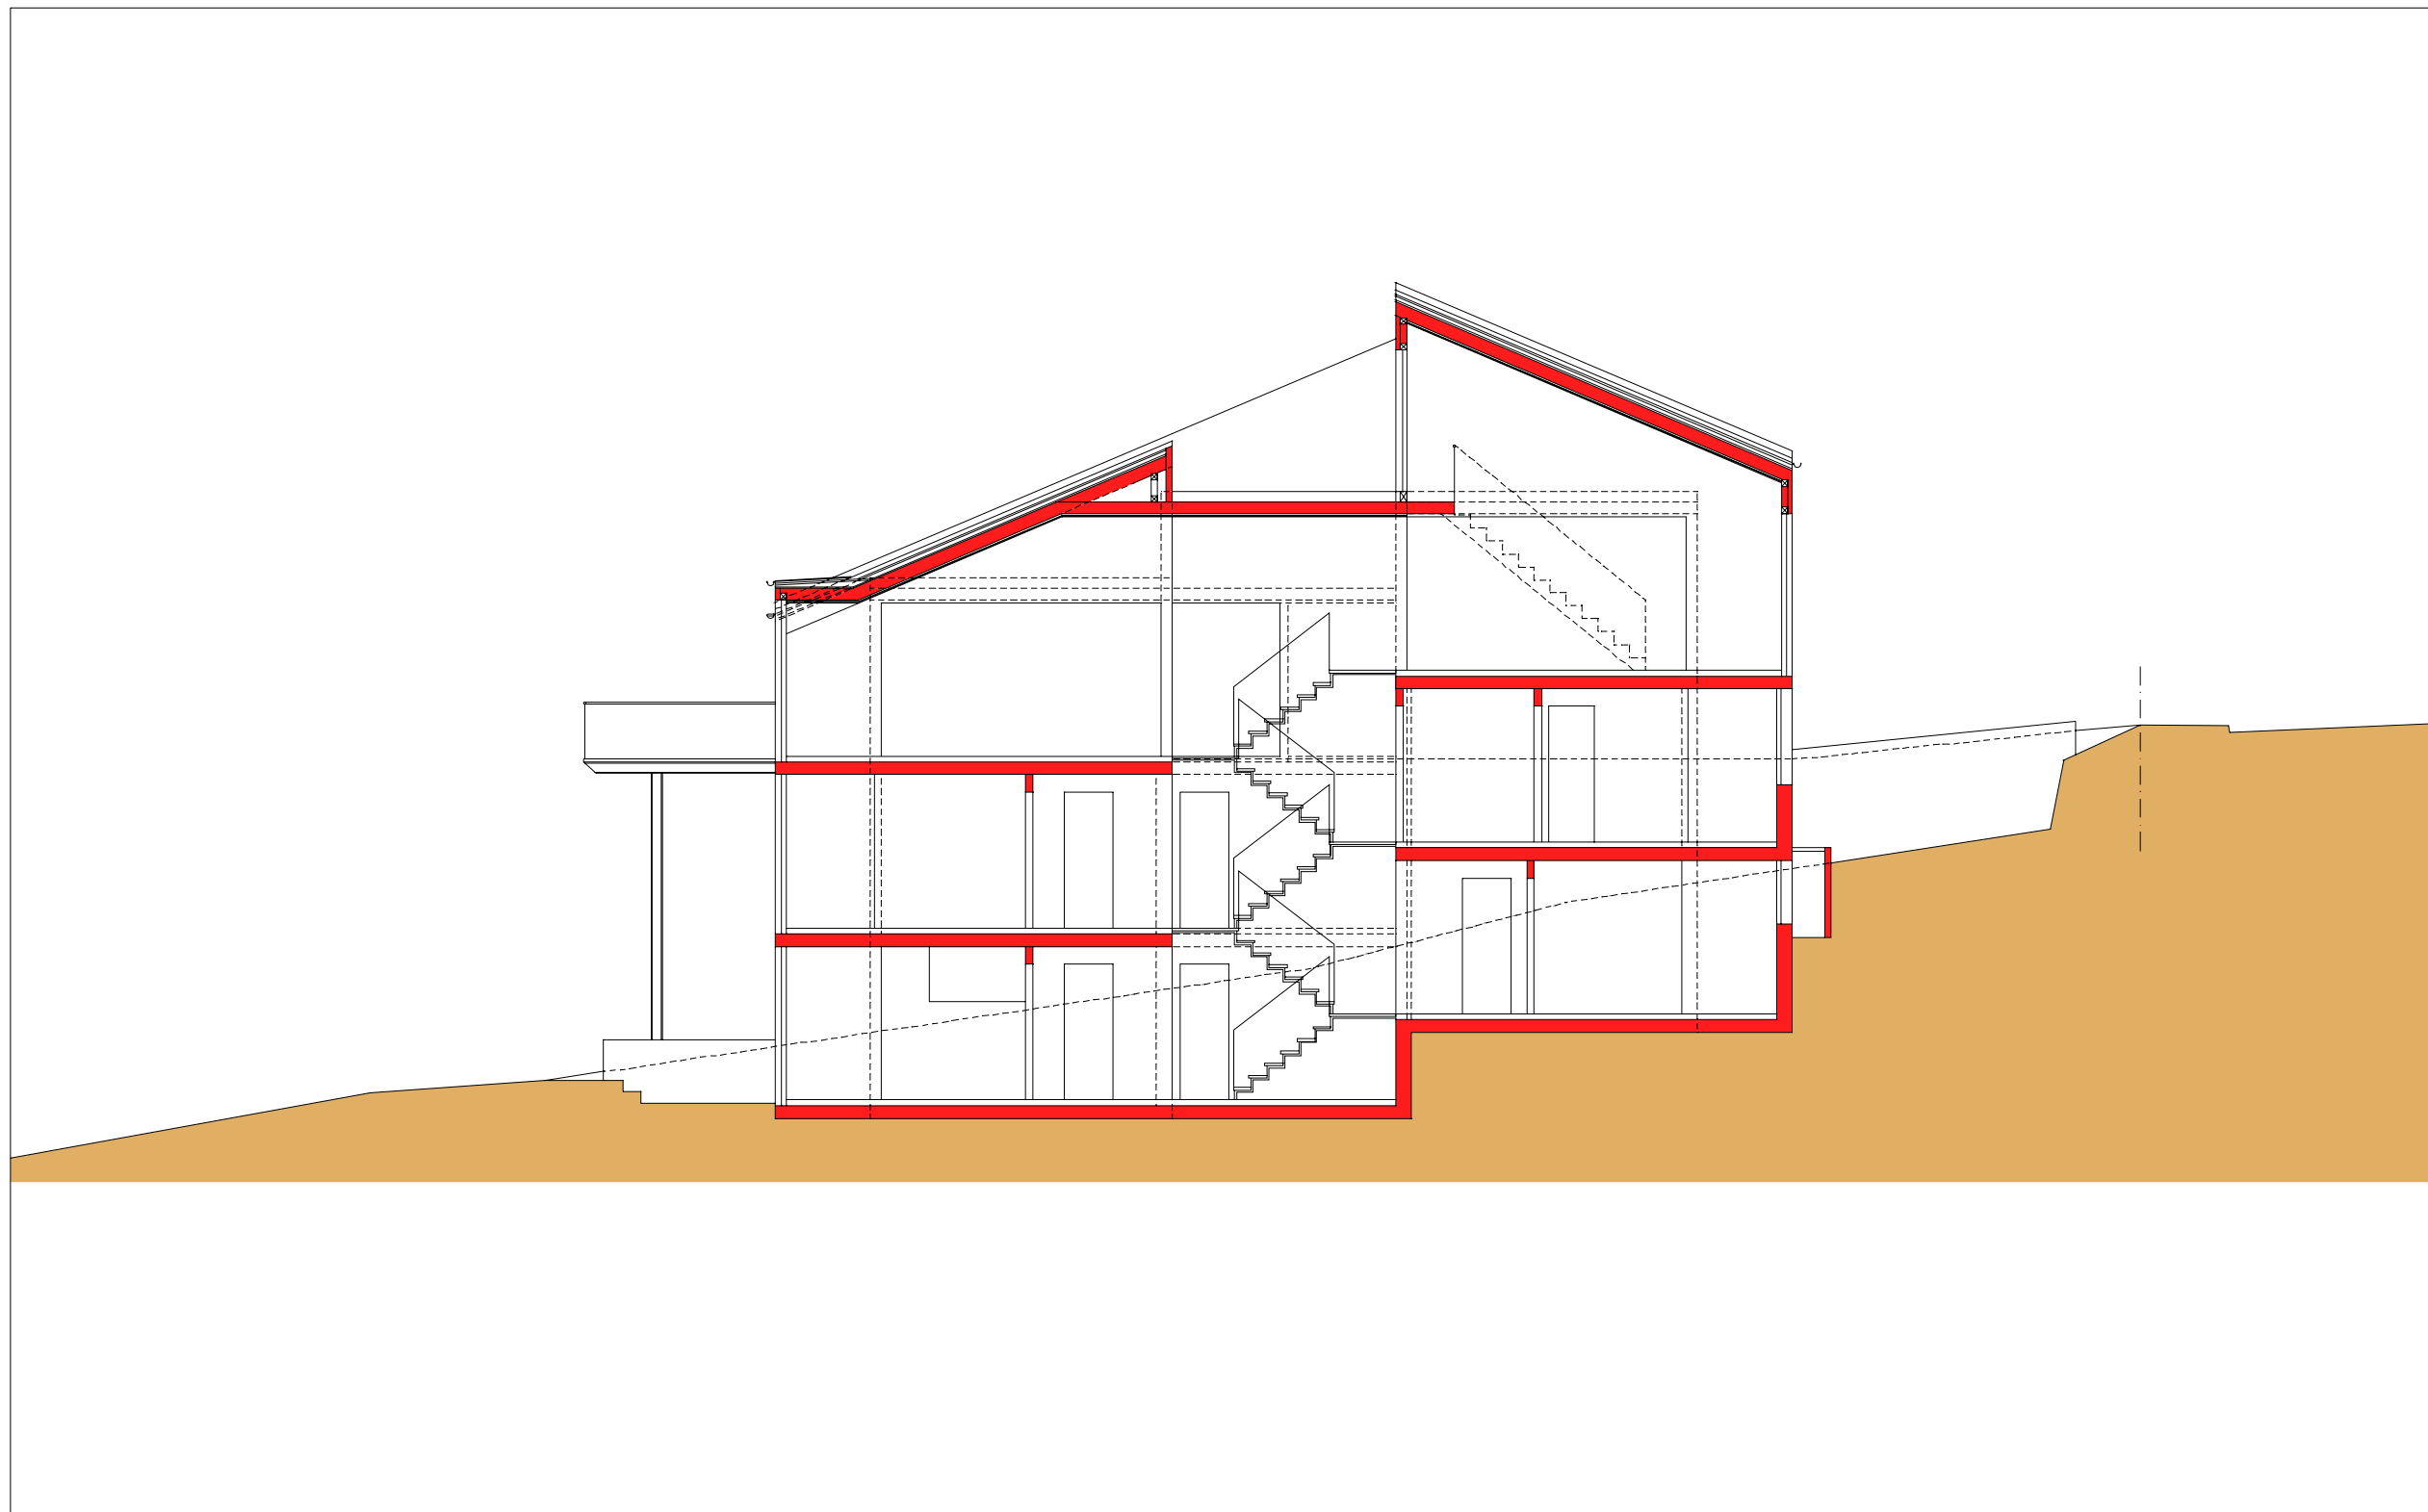

ARCHITEKTURBÜRO CLAUDIO GU DA RHEINFELDEN

## LÄNGSSCHNITT

# DOPPELHÄUSER DANZIGER STRASSE LÖRRACH

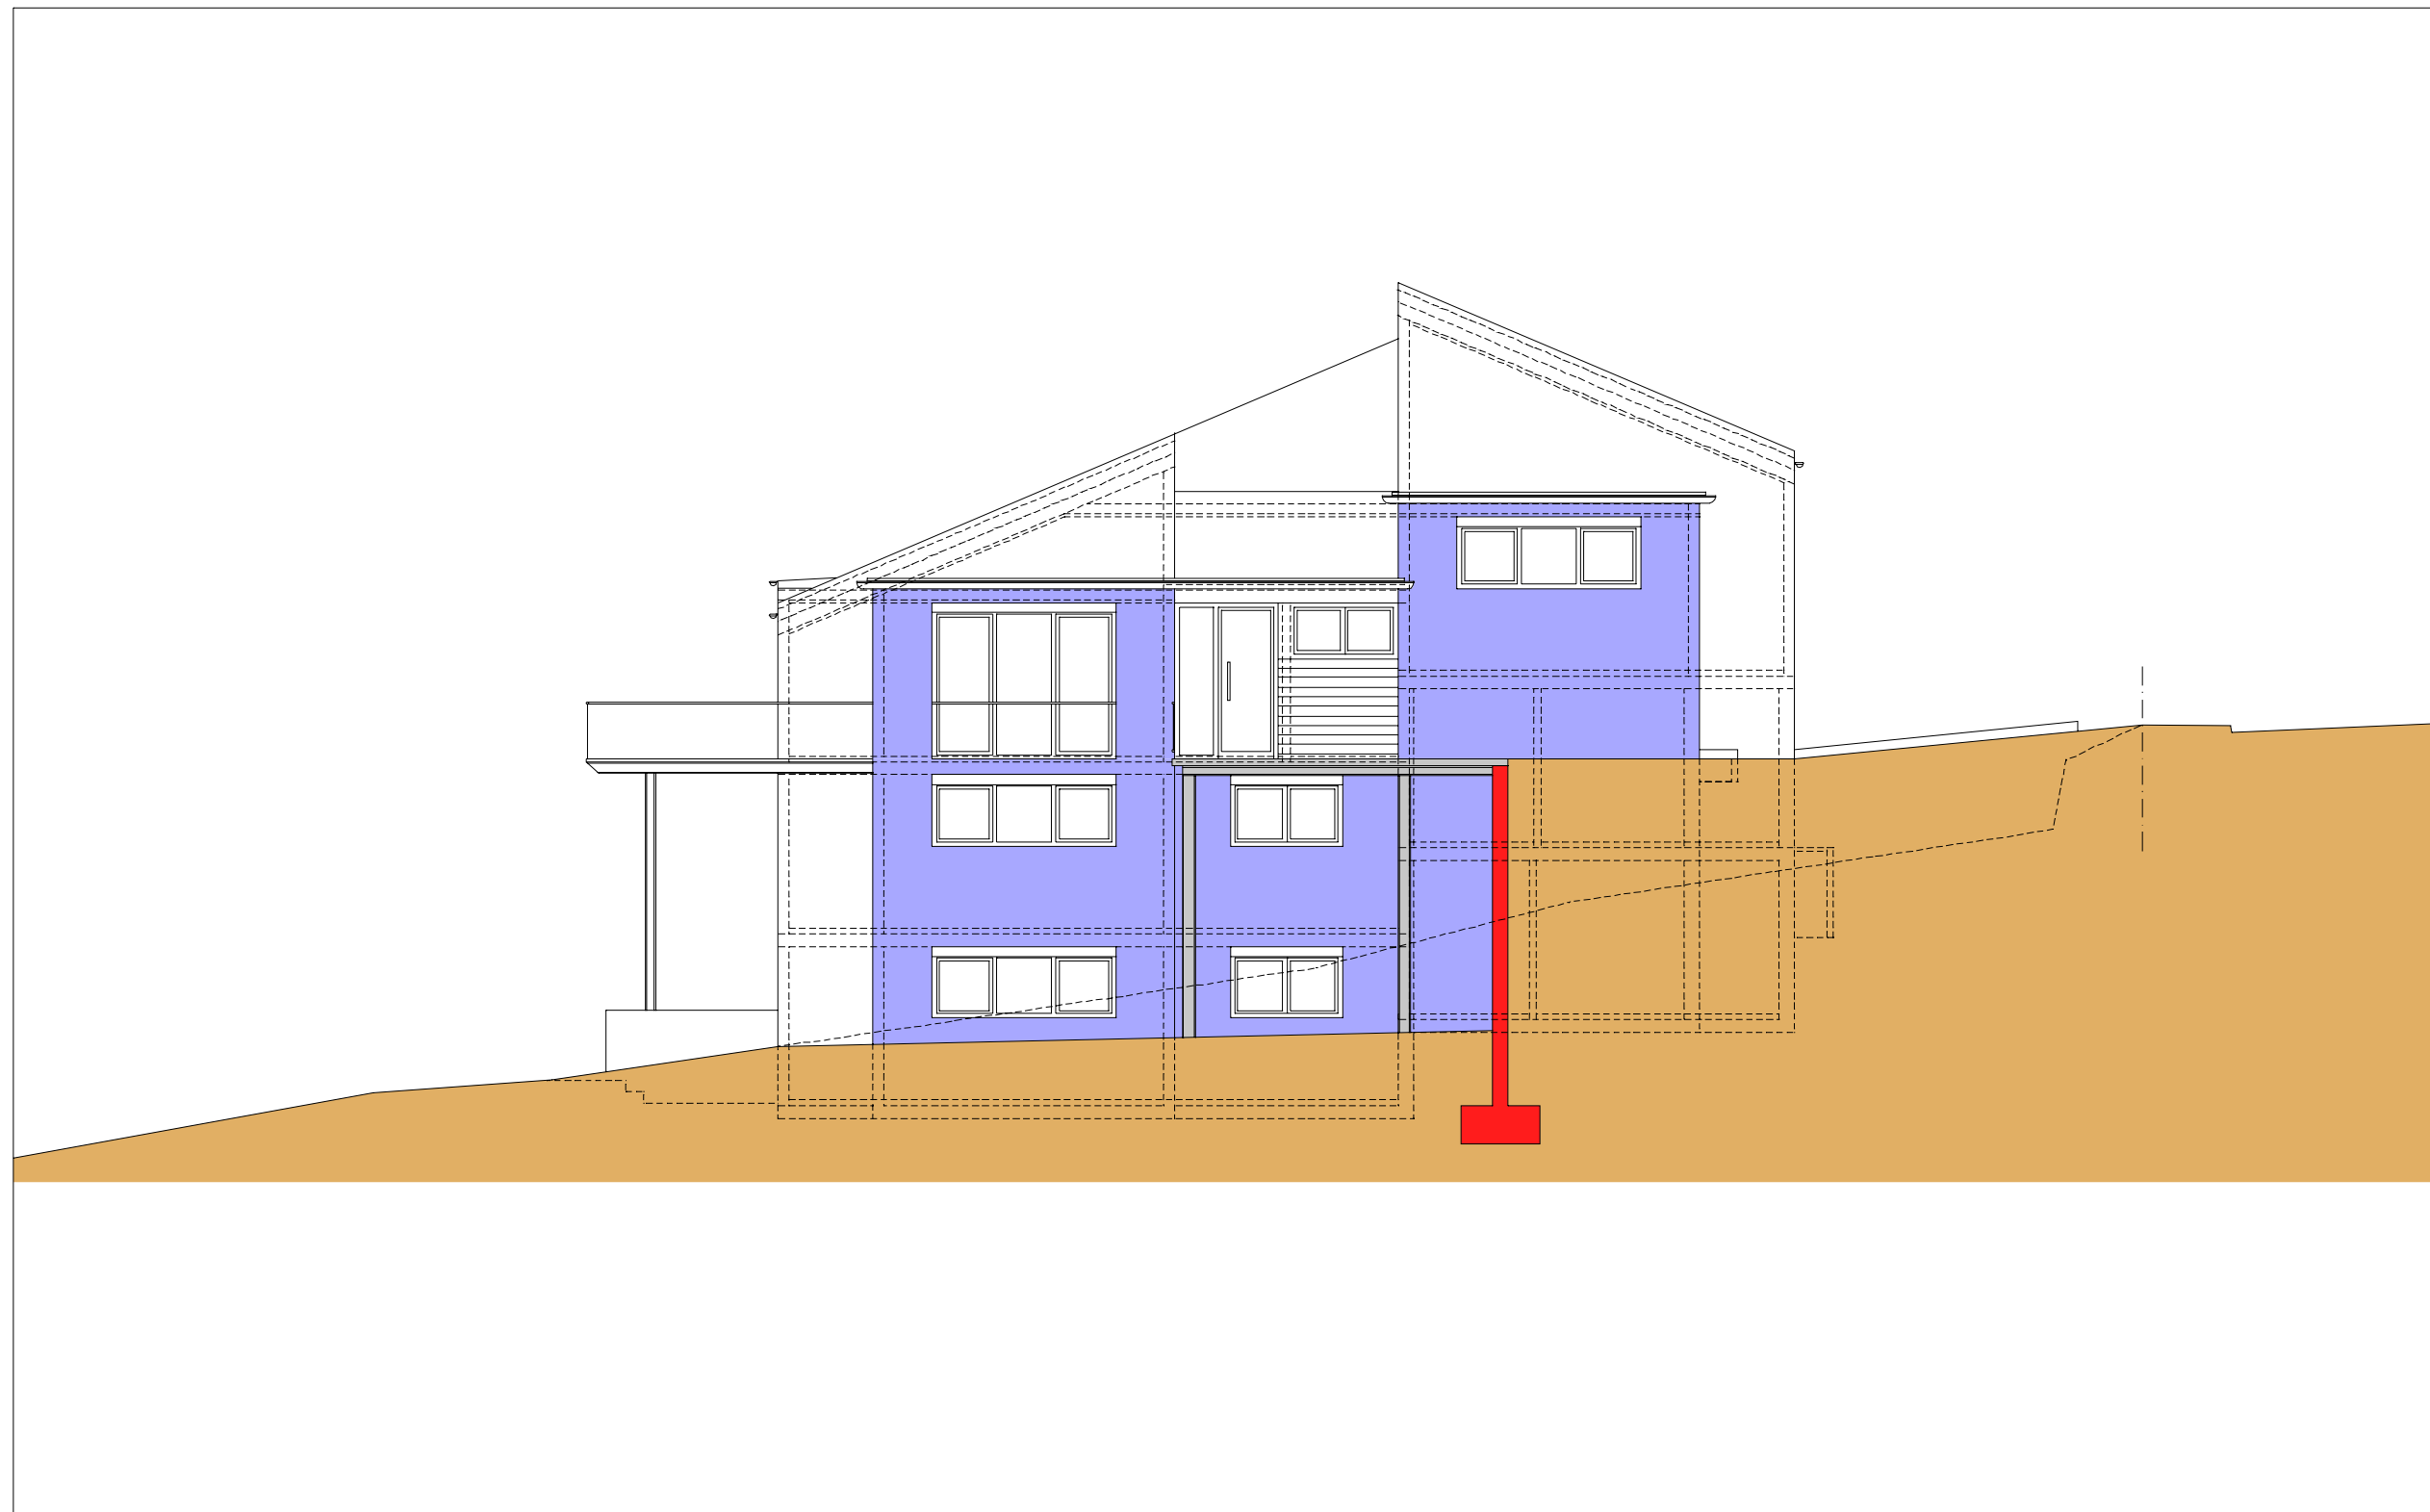

ARCHITEKTURBÜRO CLAUDIO GU DA RHEINFELDEN

## ANSICHT VON SÜDEN


# DOPPELHÄUSER DANZIGER STRASSE LÖRRACH



ARCHITEKTURBÜRO CLAUDIO GUIDA RHEINFELDEN

## ANSICHT VON WESTEN

# DOPPELHÄUSER DANZIGER STRASSE LÖRRACH

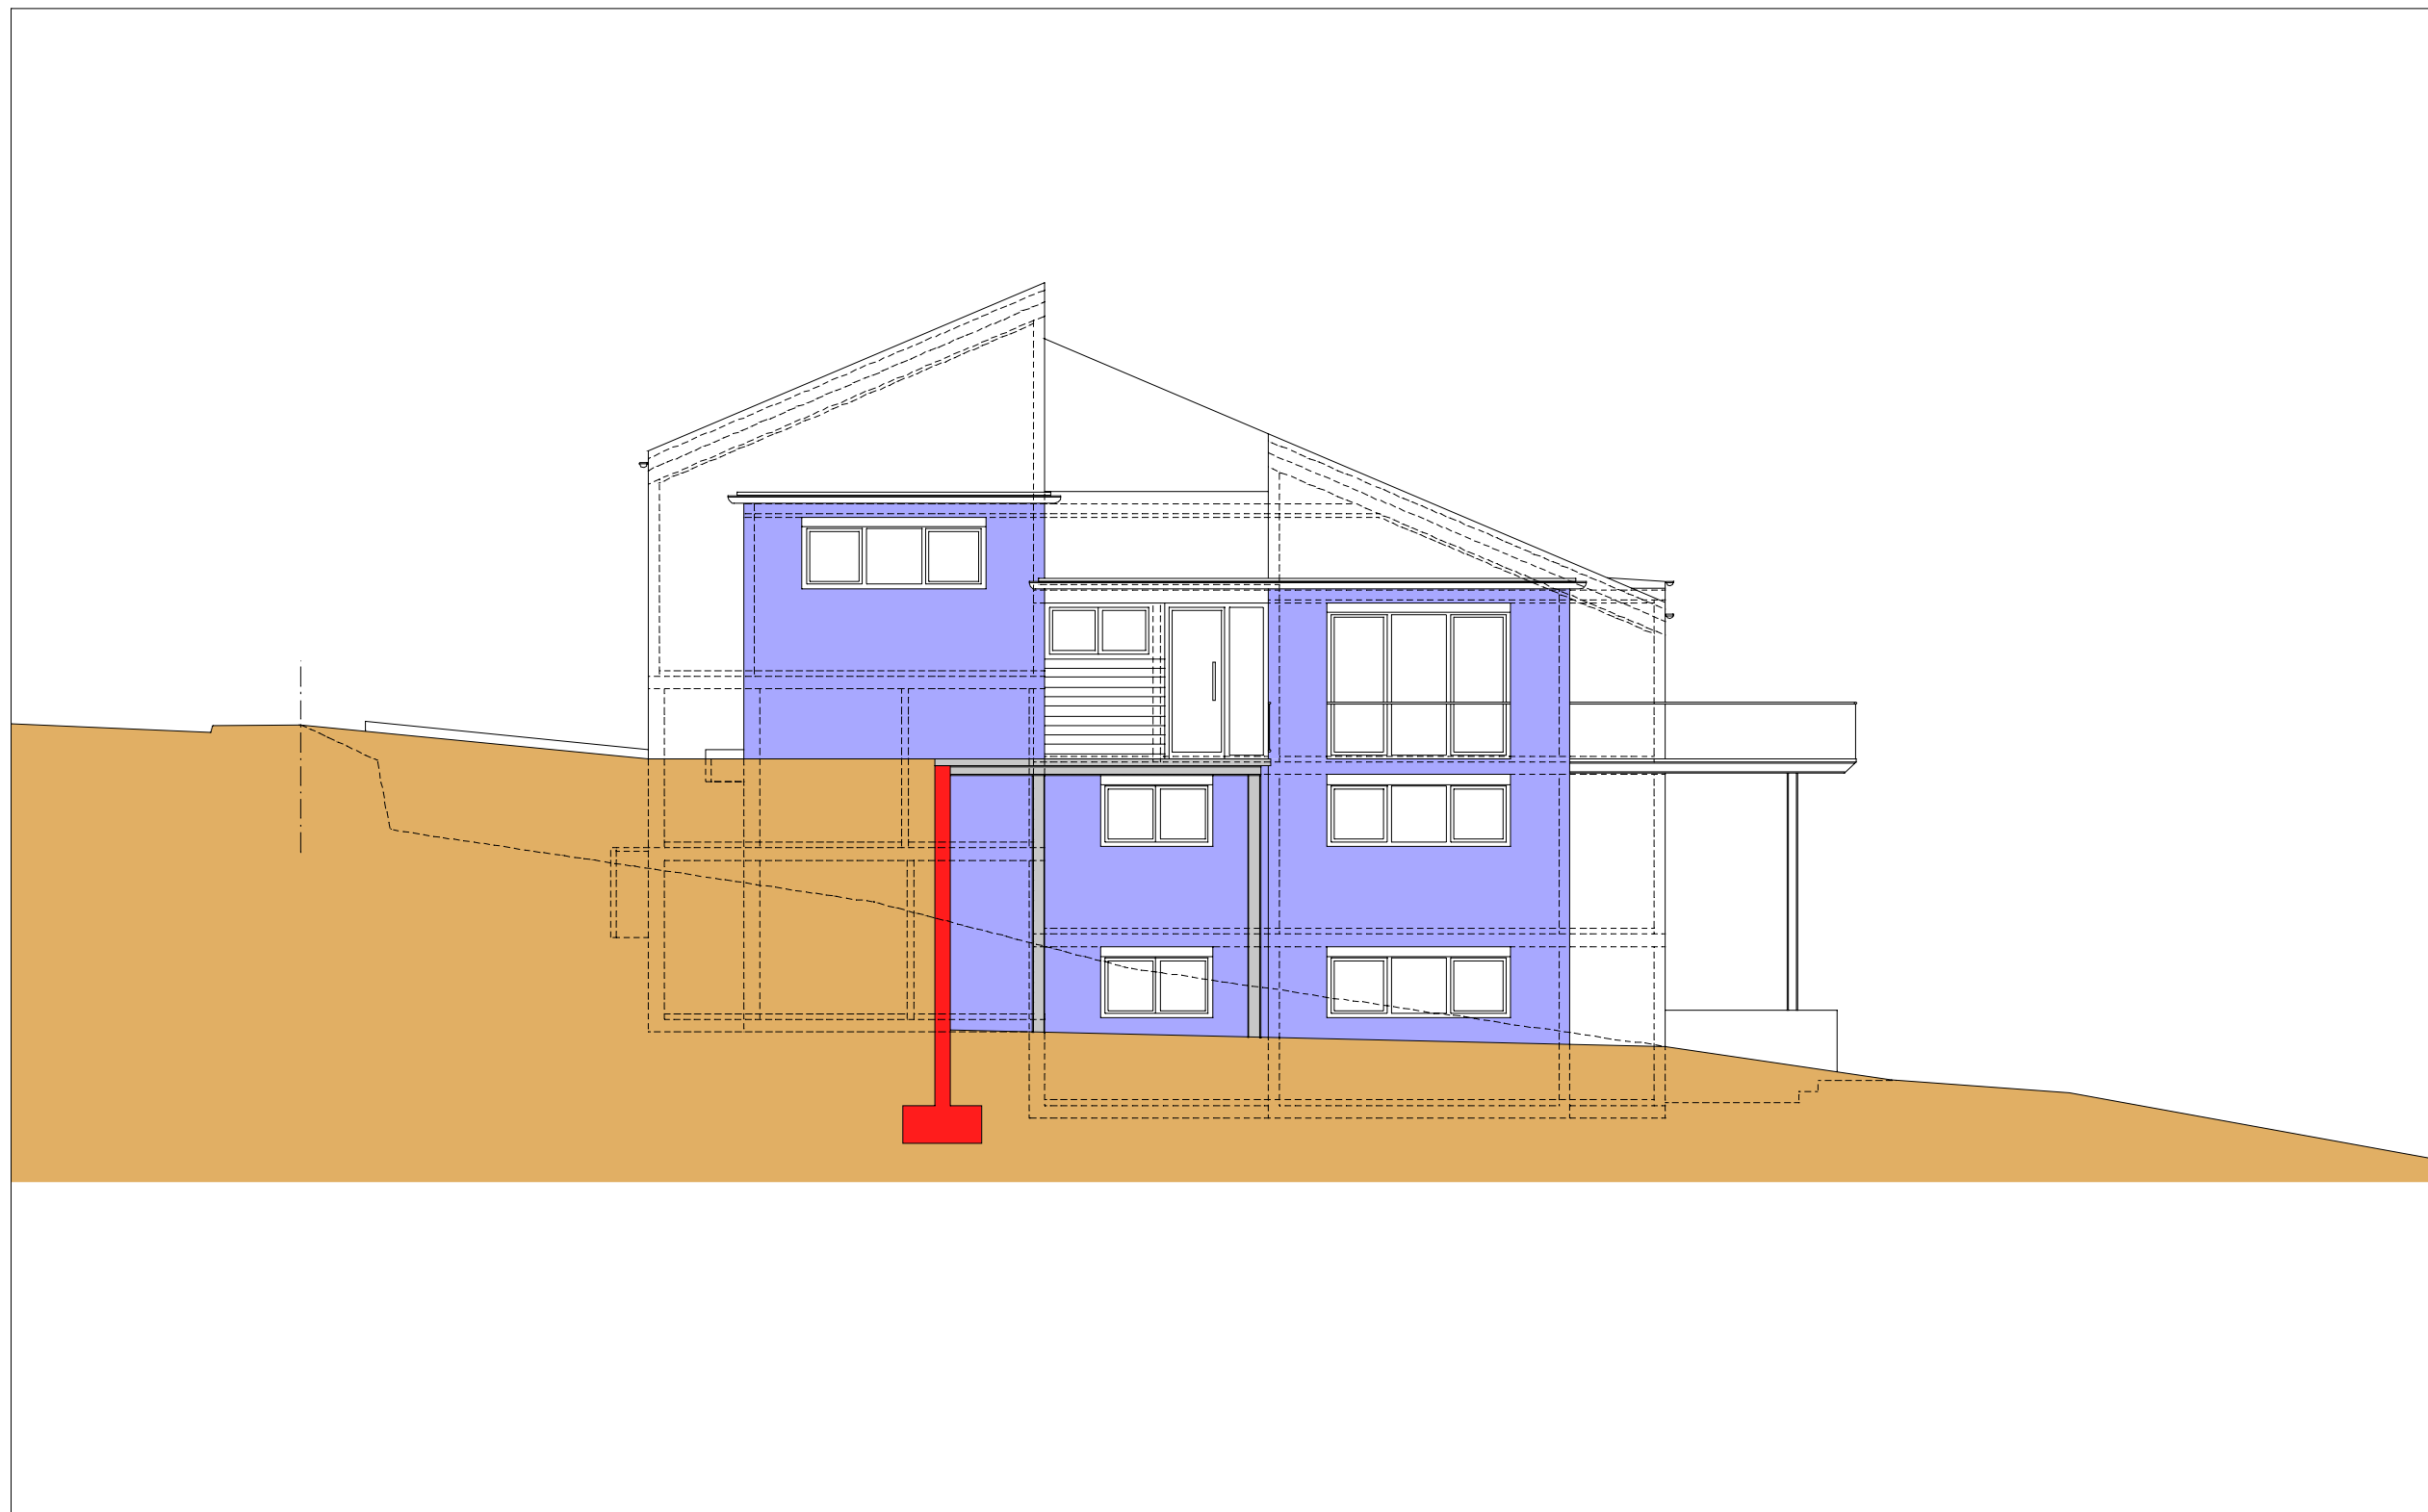

ARCHITEKTURBÜRO CLAUDIO GU DA RHEINFELDEN

## ANSICHT VON NORDEN

# DOPPELHÄUSER DANZIGER STRASSE LÖRRACH



ARCHITEKTURBÜRO CLAUDIO GU DA RHEINFELDEN

## ANSICHT VON OSTEN